

Mag.Zl.: **SV 08/100/24**

**Eigener Wirkungsbereich  
Gemeindestraßen**

**Domplatz, Paulitschgasse 13**

**T +43 463 537- 3341**

**F +43 463 537- 6246**

Strassenbau.verkehr@klagenfurt.at

www.klagenfurt.at

**Sachbearbeiterin:**

Ing. Nina Trattnig

*Datum: 17.04.2024*

## VERORDNUNG

Der Gemeinderat der Landeshauptstadt Klagenfurt ordnet gemäß der §§ 24, 25, 43, 44, 45 in Verbindung mit § 94d der Straßenverkehrsordnung 1960, BGBl. Nr. 159/1960, in der derzeit geltenden Fassung, folgende Verkehrsregelungen an:

### § 1

#### „Sperrfläche“:

Nördlich und südlich der an der Westseite in die **Luegerstraße** mündende Parzelle Nr. 115/1 jeweils auf eine Länge von ca. 5m (gemäß Plan Nr. 805/13/24 vom 10.01.2024).

### § 2

#### „Halten und Parken verboten“ mit dem Zusatz „**werktags, Mo-Fr von 8:00 – 10:00**“, ausgenommen **Ladetätigkeit**“:

Für die Westseite der **Geyerschütt** ab der Laderampe von Obj. Waagplatz Nr. 7 bis zur Tiefgaragenabfahrt (gemäß Plan Nr. 80/08/24 vom 14.03.2024), in Abänderung der Verordnung SV 08/100/23 §8 vom 26.06.2023.

### § 3

#### „Halten und Parken verboten“ mit dem Zusatz „**werktags, Di von 08:00-12:00**, ausgenommen **Ladetätigkeit** „und „**← 6,0 m →**“:

Für den östlichsten Längsparkplatz an der Südseite der **Villacher Straße (B83)** vor Obj. Nr. 25 (gemäß Plan Nr. 156/23/24 vom 14.03.2024), in Abänderung der VO SV 08/114/21 §1 vom 06.12.2021.





#### § 4

**„Halten und Parken verboten“** mit dem Zusatz **„werktags, Mo, Di, Do u. Fr von 08:00 – 13:00, Mi von 14:00-18:00, ausgenommen Rettungsfahrzeuge „und „← 7,0 m →“:**

Für den Längsparkplatz westlich des Halte- und Parkverbotes ausgenommen Ladetätigkeit an der Südseite der **Villacher Straße (B83)** vor Obj. Nr. 25 (gemäß Plan Nr. 156/23/24 vom 14.03.2024, in Abänderung der Verordnung SV 08/114/21 §2 vom 06.12.2021.

#### § 5

**„Halten und Parken verboten“** mit dem Zusatz **„werktags, Mi von 6:00 – 12:00“:**

Für die Nordseite der **Neckheimgasse** zwischen Ein- und Ausfahrt der Obj. 22 und 24 (gemäß Plan Nr. 270/07/23), in Abänderung der Verordnung SV 08/100/19 § 4 vom 16.04.2019.

#### § 6

**„Halten und Parken verboten“** mit dem Zusatz **„ausgenommen Fahrzeuge, die nach dem § 29b der StVO gekennzeichnet sind“** und **„← 6 m →“:**

Für den südlichsten eingeschnittenen Längsparkplatz an der Ostseite der **Sponheimerstraße** nördlich der Eppensteiner Straße (gemäß Plan Nr. 897/04/24 vom 23.01.2024).

#### § 7

**„Halten und Parken verboten“** mit dem Zusatz **„Pkw mit Berechtigungskarte des Landtagsamtes, 2 Stellplätze“:**

Für die südlichsten zwei Längsparkplätze an der Ostseite der **Kiki-Kogelnik-Gasse** (gemäß Plan Nr. 877/04/24 vom 26.03.2024), in Abänderung der Verordnung SV 08/139/15 § 3 vom 23.09.2015.

#### § 8

**Aufhebung von Verkehrsregelungen:**

1. Alle bestehenden straßenpolizeilichen Maßnahmen, die durch diese Verordnung ersetzt bzw. geändert werden.

2. **„Parken“** mit dem Zusatz **„ausschließlich Bedienstete des Stadttheaters“:**

Für die eingeschnittenen Querparkplätze an der Nordseite der Zufahrt zum Stadttheater östlich der Trafostation Aufhebung Verordnung TB 08/378/04 § 6 vom 20.12.2004.

3. **„Parken verboten“** mit dem Zusatz **„werktags, Mo-Fr von 8:00 – 18:00, Sa 8:00 – 12:00“:**

Für die nördlichsten drei eingeschnittenen Querstellplätze an der Westseite der **Ebentaler Straße** vor Obj. Nr. 54, Aufhebung Verordnung SV 08/131/12 § 8 c) vom 09.08.2013.



**4. „Halten und Parken verboten“ mit dem Zusatz „werktags, Mo-Fr von 8:00 – 18:00, Sa 8:00 – 12:00, ausgenommen Ladetätigkeit“:**

Für die Ostseite der **Kaufmannngasse** vor Obj. Nr. 3, Aufhebung Verordnung TB 08/135/2000 §6 vom 22.09.2000

**§ 9**

Diese Verordnung tritt durch das Aufstellen bzw. das Entfernen der entsprechenden Verkehrszeichen und Verkehrsleiteinrichtungen gemäß §§ 50, 52, 53, 54, 55 der StVO 1960 in Verbindung mit der Bodenmarkierungsverordnung BGBl 848/1995 in Kraft.

**§ 10**

Übertretungen dieser Verordnung werden von der Landespolizeidirektion für Kärnten gemäß § 99 Abs. 3 der Straßenverkehrsordnung, BGBl. Nr. 159/1960, in der derzeit geltenden Fassung, geahndet.

Die Verordnung wurde vom Gemeinderat  
in der Sitzung am ..... beschlossen.

Für den Gemeinderat:  
Die Stadträtin

(Sandra Wassermann, BA)



Ergeht an:

1. Stadtpolizeikommando – Verkehrsreferat
2. Landespolizeidirektion – Sicherheits- und Verwaltungspolizei
3. Herrn Bürgermeister Christian Scheider
4. Frau Stadträtin Sandra Wassermann, BA
5. Abt. Stadtkommunikation
6. Abt. Abgaben und Gebührenrecht
7. Abt. Baurecht und Gewerberecht
8. Abt. Klima und Umweltschutz
9. Magistratsdirektion – Stabsstelle Bürgerservice
10. Abteilung Vermessung und Geoinformation
11. Abt. Straßenbau und Verkehr



MAGISTRAT KLAGENFURT AM WÖRTHERSEE

Abt. Straßenbau und Verkehr

Projekt: Ing.in Trattinig

CAD: Grosinger

Datum: 14.03.2024

Maßstab: 1:500

Plannummer: 80/08/24

# Geyerschütt

Datenquelle: Abt. Vermessung und Geoinformation, Naturbestands- und Katasterplan



"Halten und Parken verboten"  
werktags,  
Mo - Fr von 8:00-10:00  
ausgenommen Ladetätigkeit





MAGISTRAT KLAGENFURT AM WÖRTHERSEE

Abt. Straßenbau und Verkehr

Projekt: Ing.in Trattnig

CAD: Grosinger


Datum: 20.12.2023

Maßstab: 1:500

Plannummer: 270/07/23

# Neckheimgasse

Datenquelle: Abt. Vermessung und Geoinformation, Naturbestands- und Katasterplan

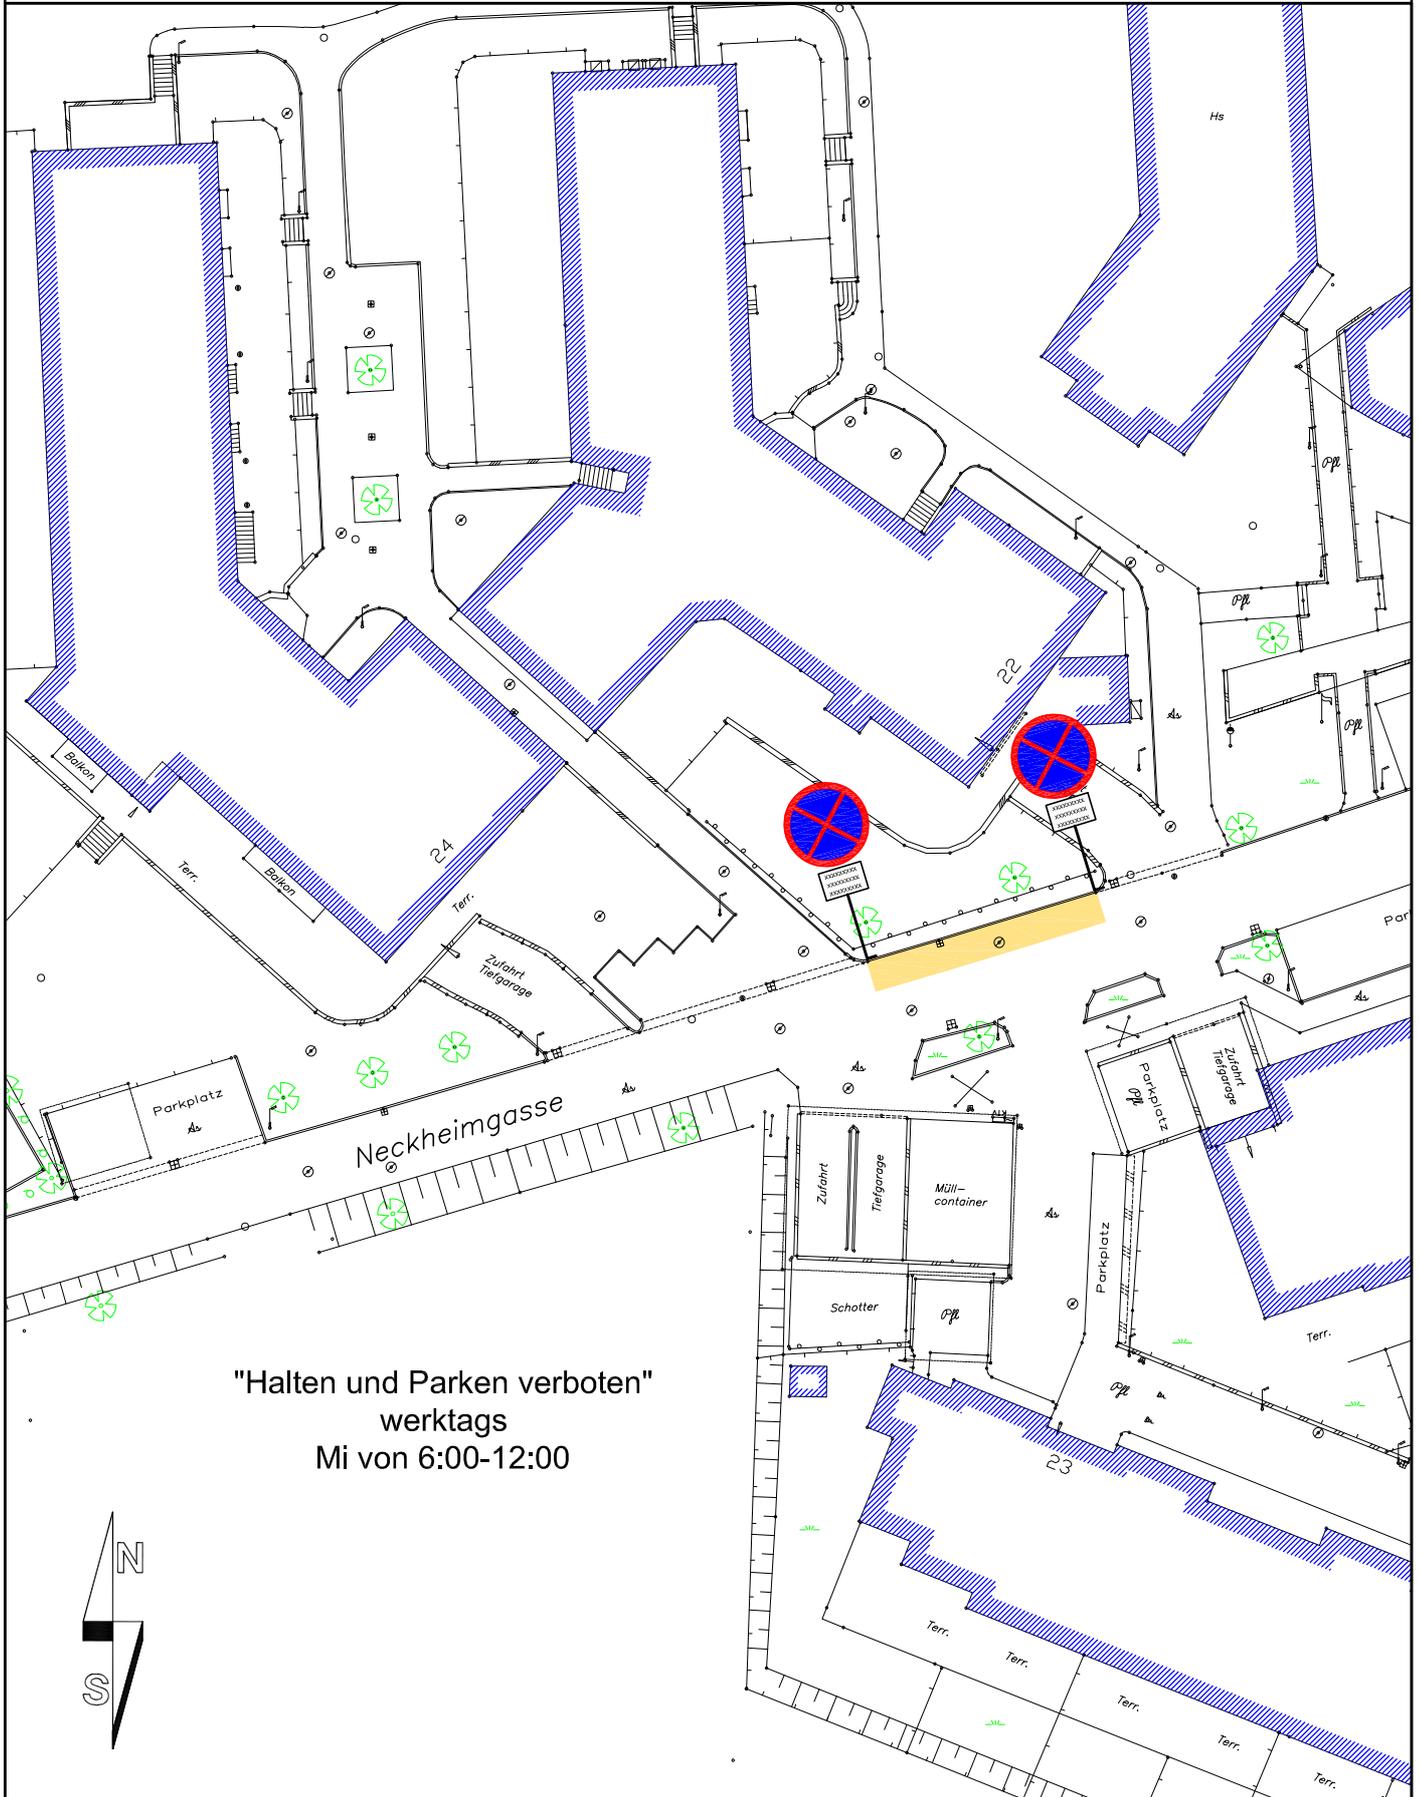

"Halten und Parken verboten"  
werktags  
Mi von 6:00-12:00



MAGISTRAT KLAGENFURT AM WÖRTHERSEE

Abt. Straßenbau und Verkehr

Projekt: Ing.in Trattnig

CAD: Grosinger


Datum: 10.01.2024

Maßstab: 1:500

Plannummer: 805/13/24

# Luegerstraße

Datenquelle: Abt. Vermessung und Geoinformation, Naturbestands- und Katasterplan

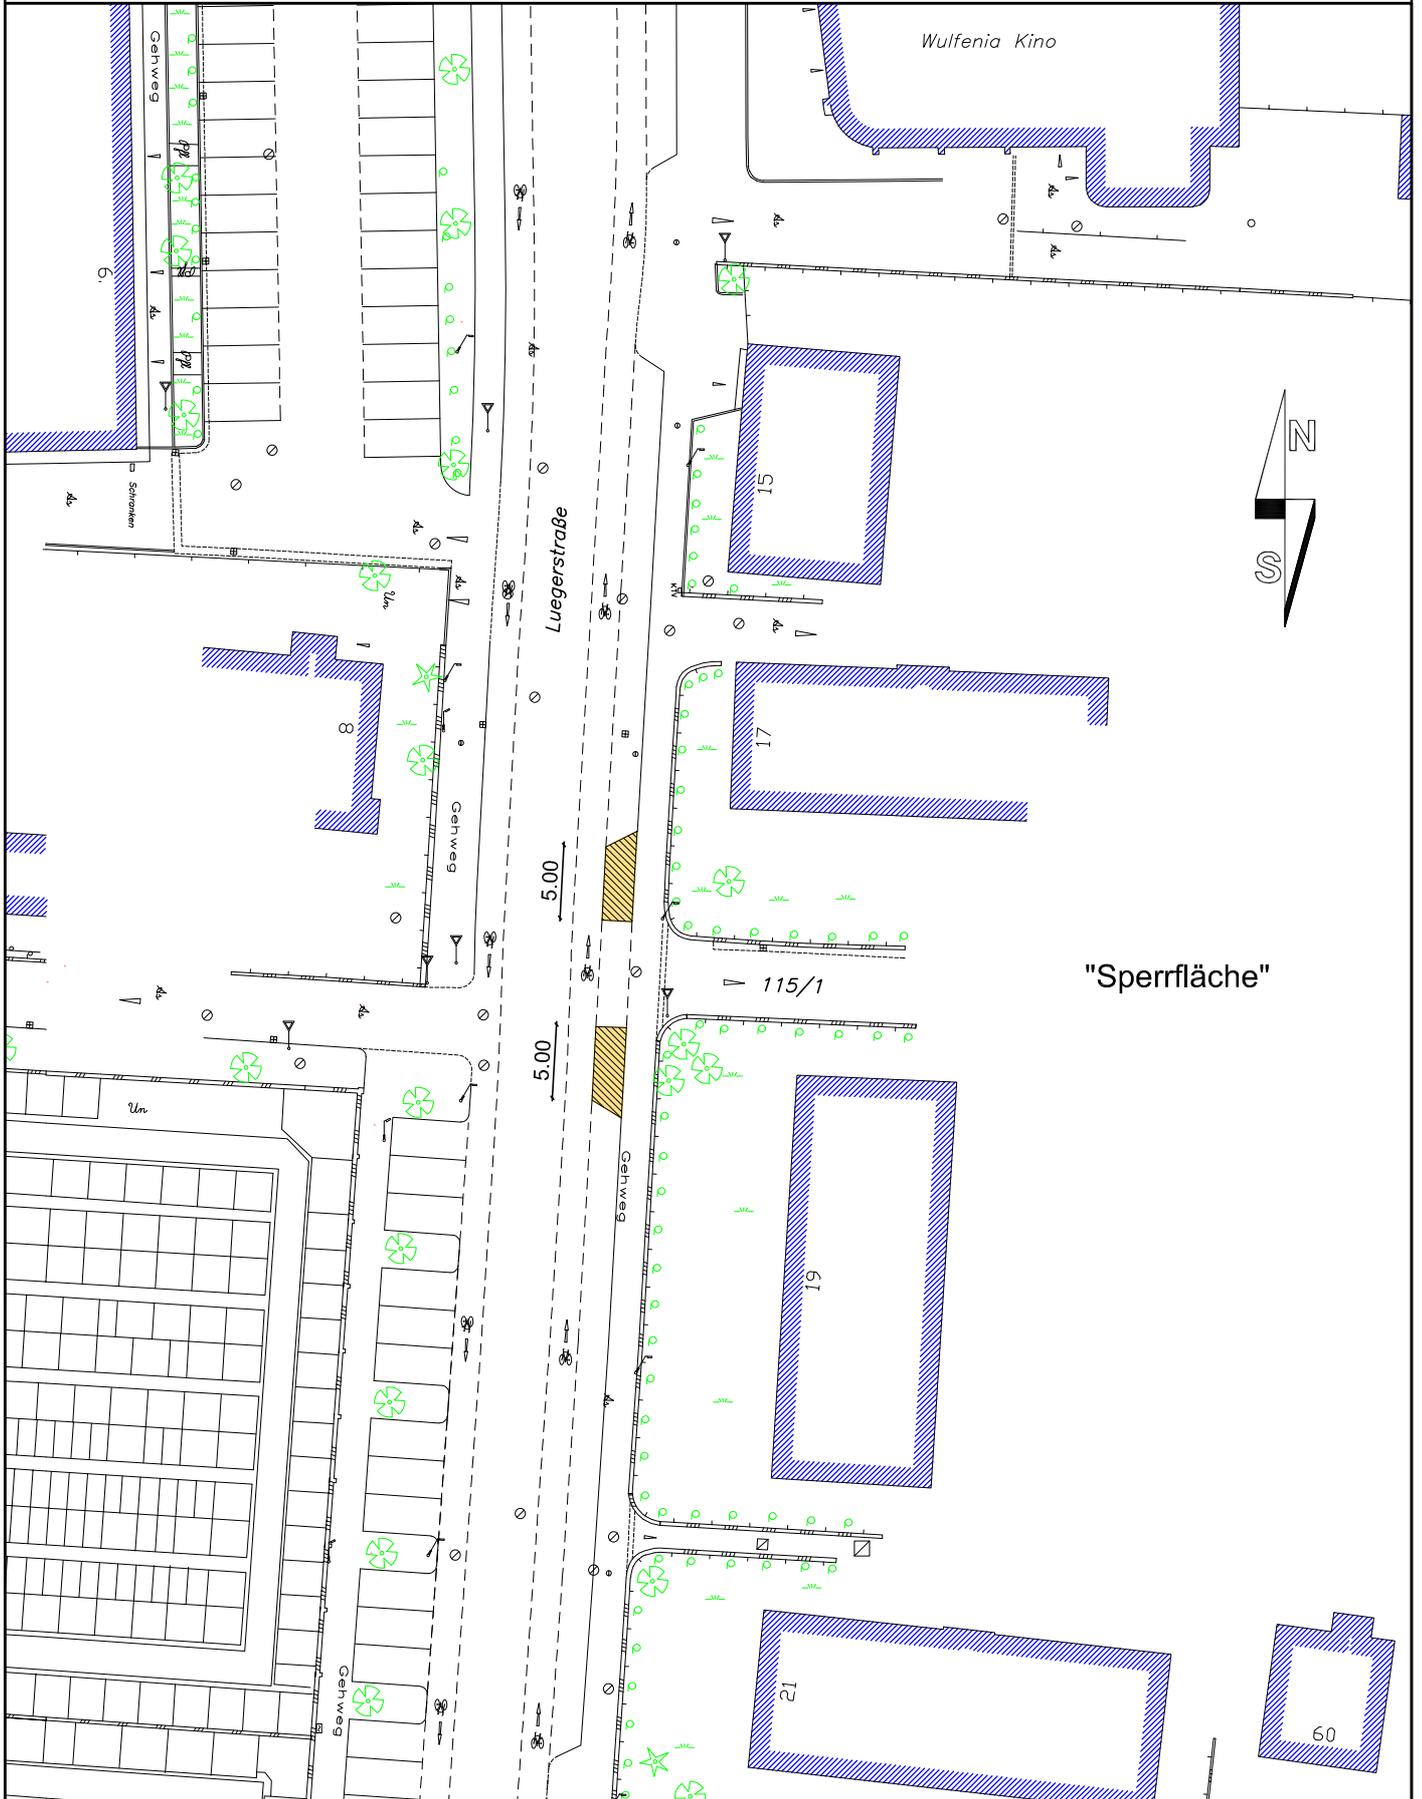



MAGISTRAT KLAGENFURT AM WÖRTHERSEE

Abt. Straßenbau und Verkehr

# Kiki-Kogelnik-Gasse

Projekt: Ing.in Trattinig


CAD: Grosinger

Datum: 26.03.2024

Maßstab: 1:500

Plannummer: 877/04/24

Datenquelle: Abt. Vermessung und Geoinformation, Naturbestands- und Katasterplan

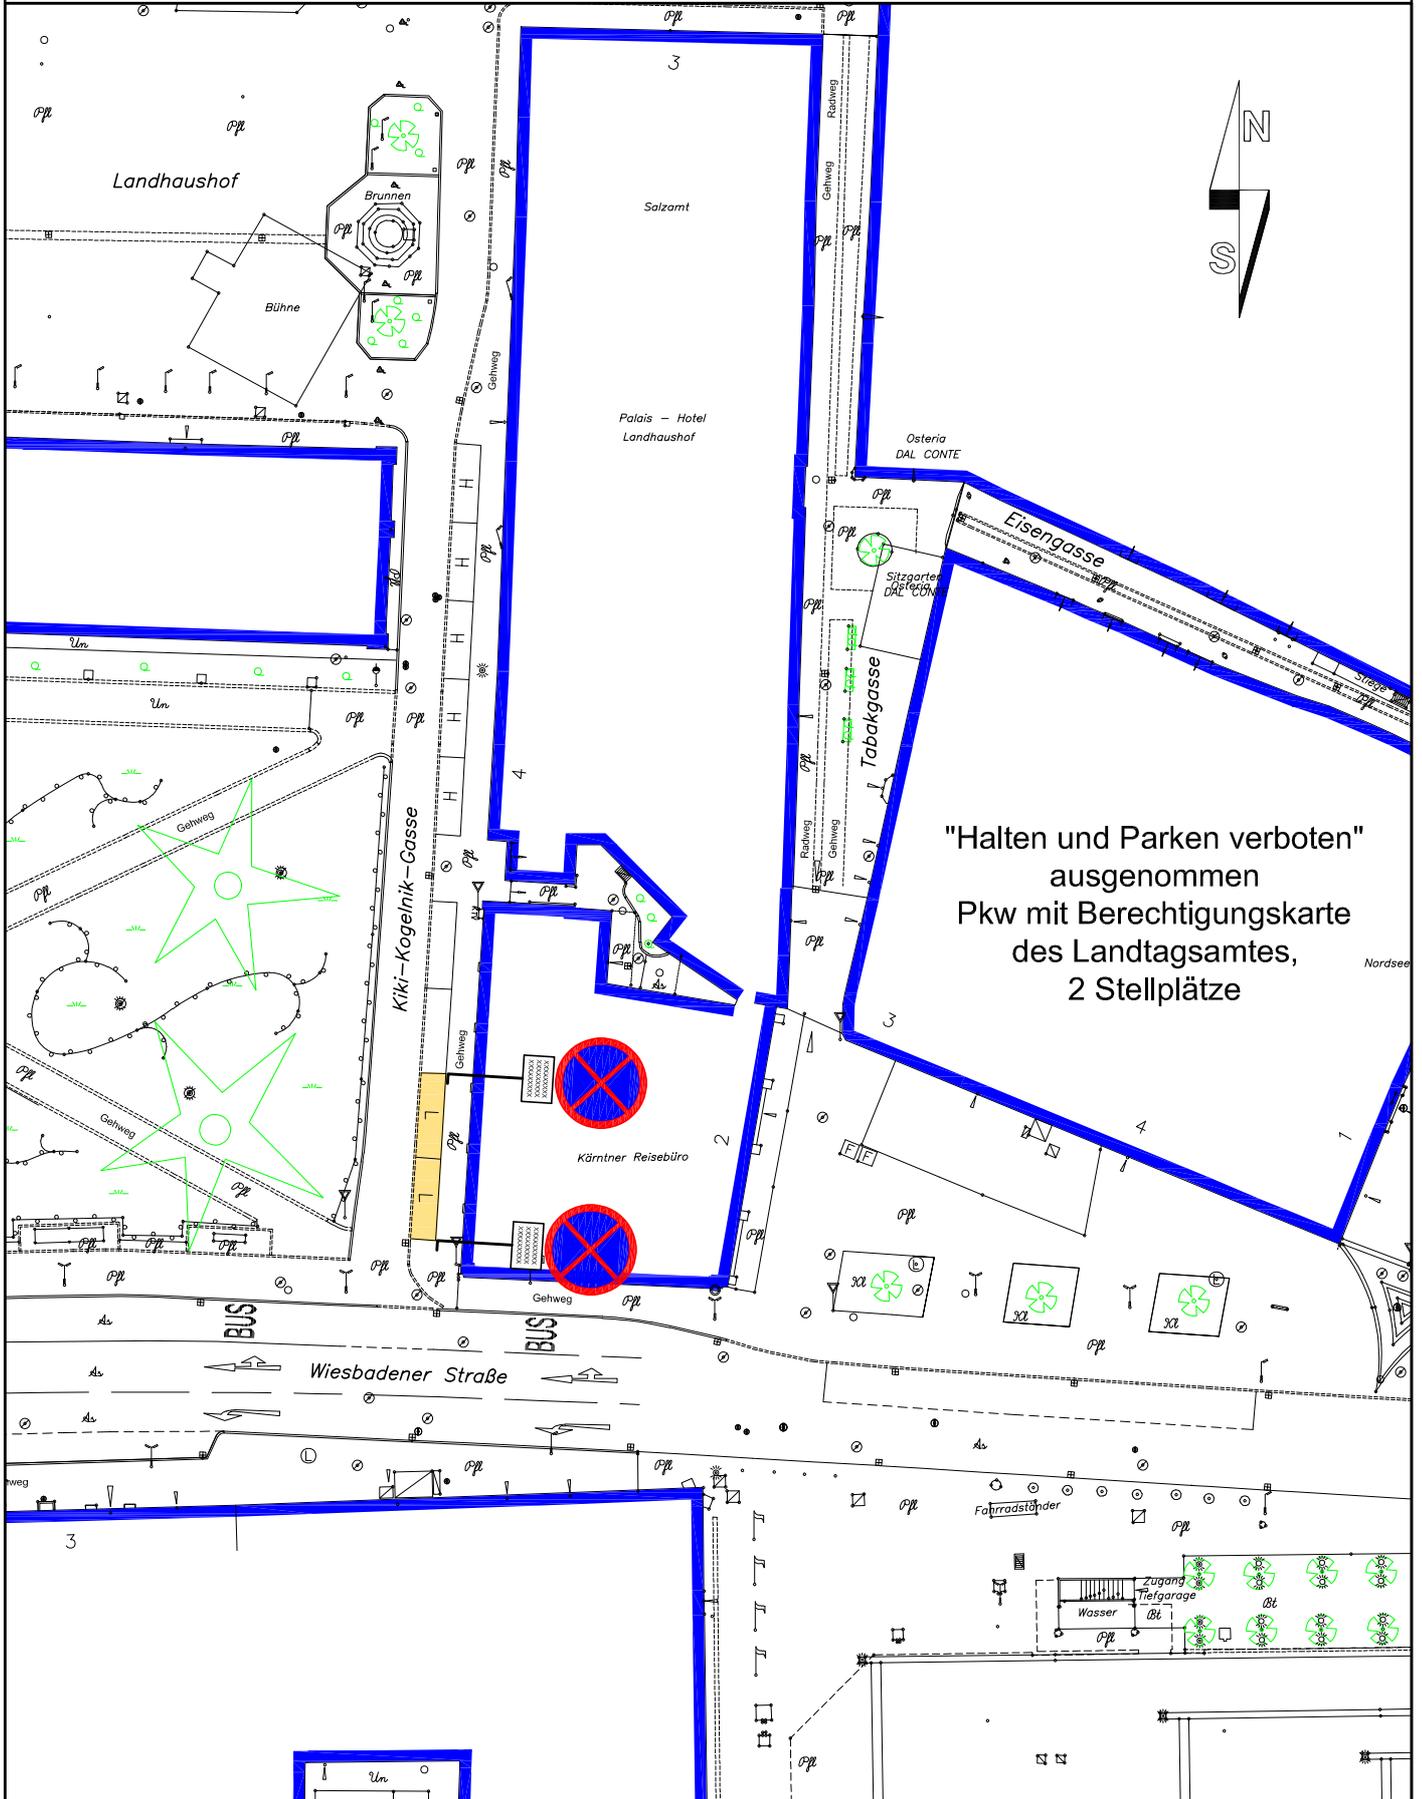



MAGISTRAT KLAGENFURT AM WÖRTHERSEE

Abt. Straßenbau und Verkehr

# Sponheimerstraße

Projekt: Ing.in Trattnig


CAD: Grosinger

Datum: 23.01.2024

Maßstab: 1:500

Plannummer: 897/04/24

Datenquelle: Abt. Vermessung und Geoinformation, Naturbestands- und Katasterplan

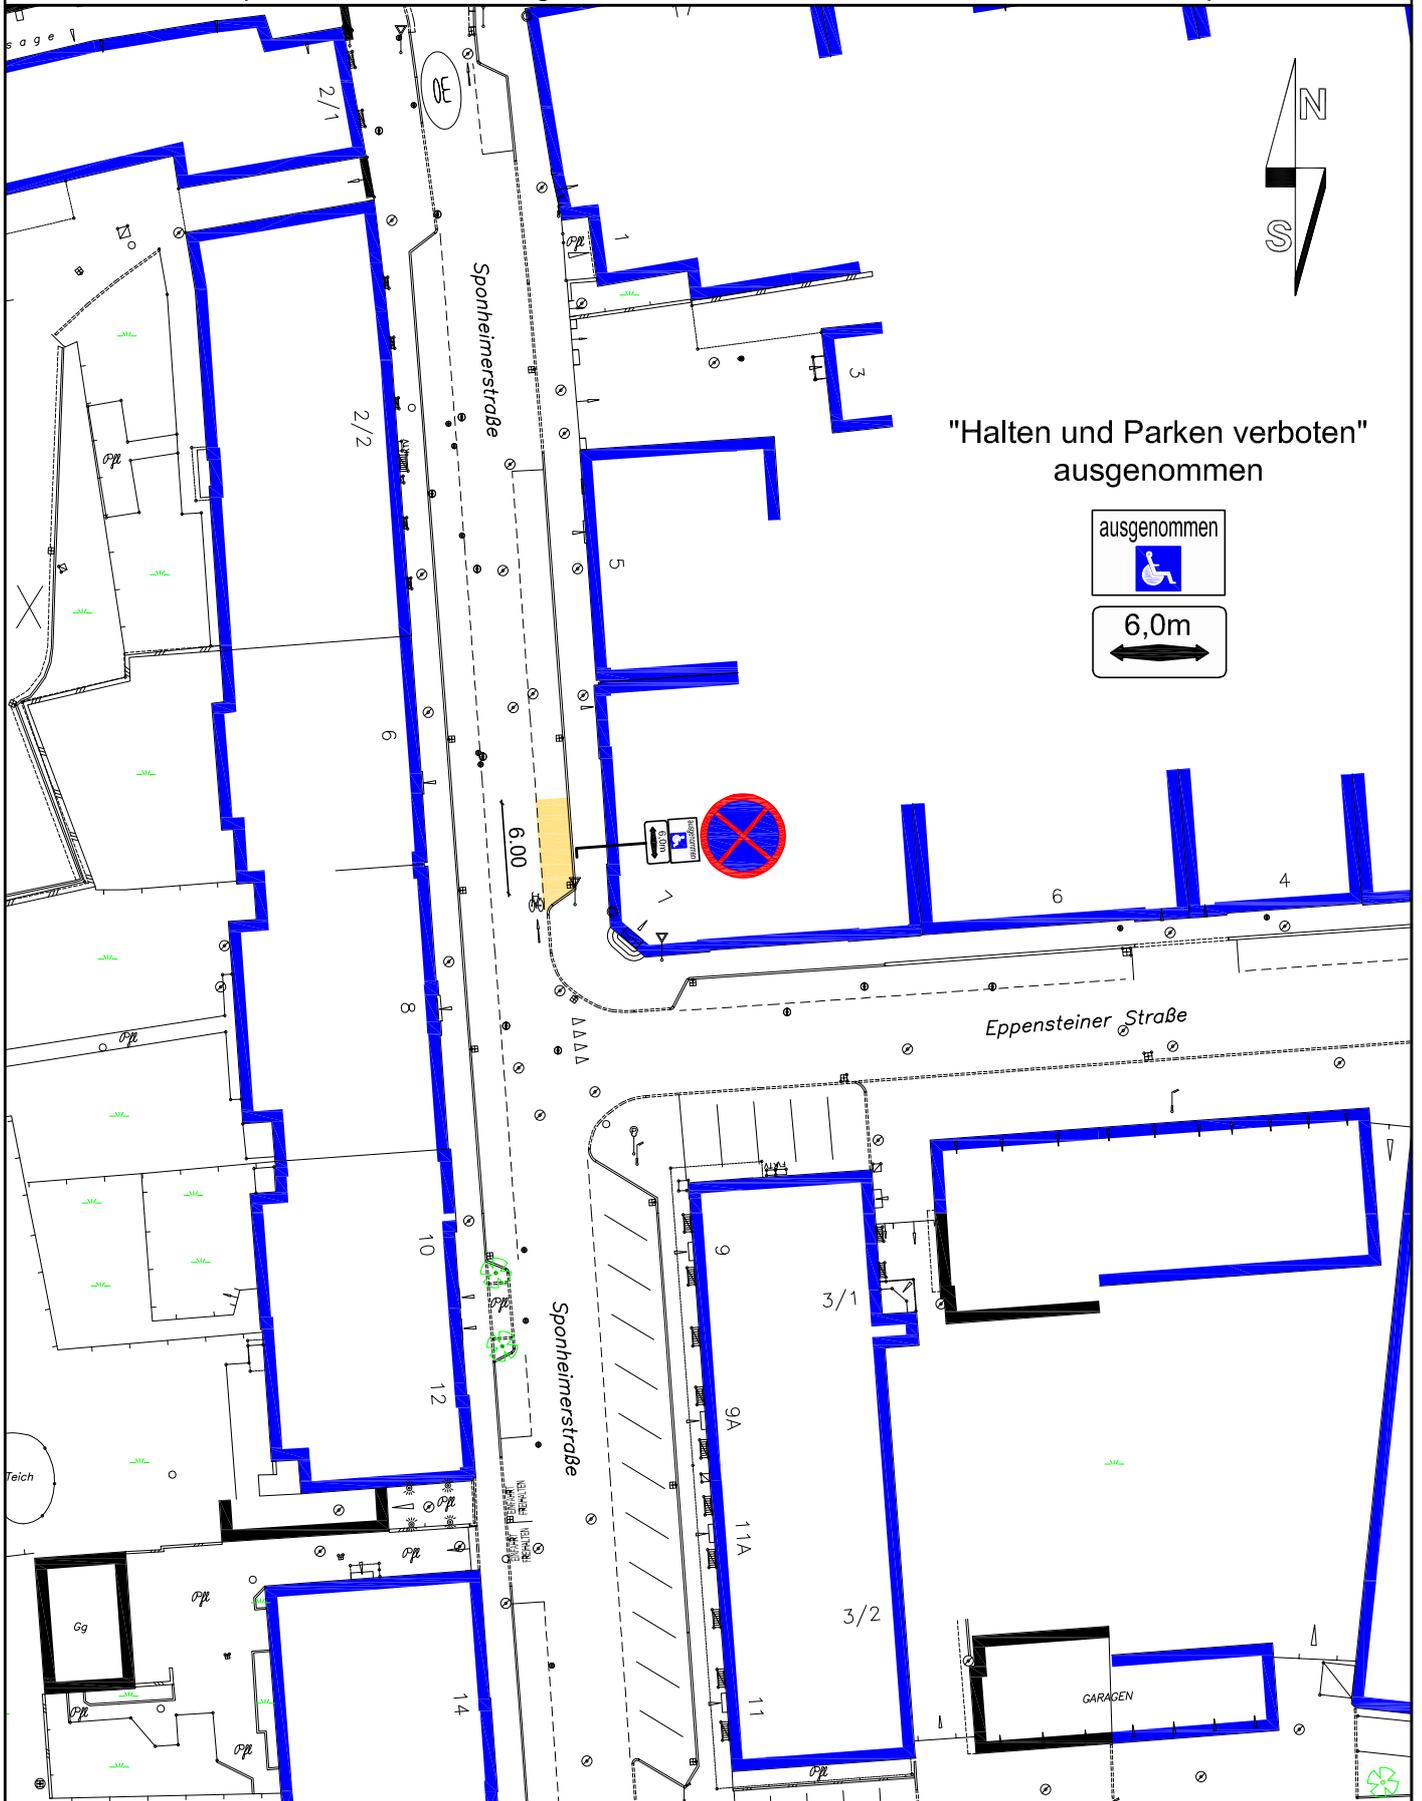

"Halten und Parken verboten"  
ausgenommen

